


# 3階平面図

線路側

JR  
東京駅側

永代通り側

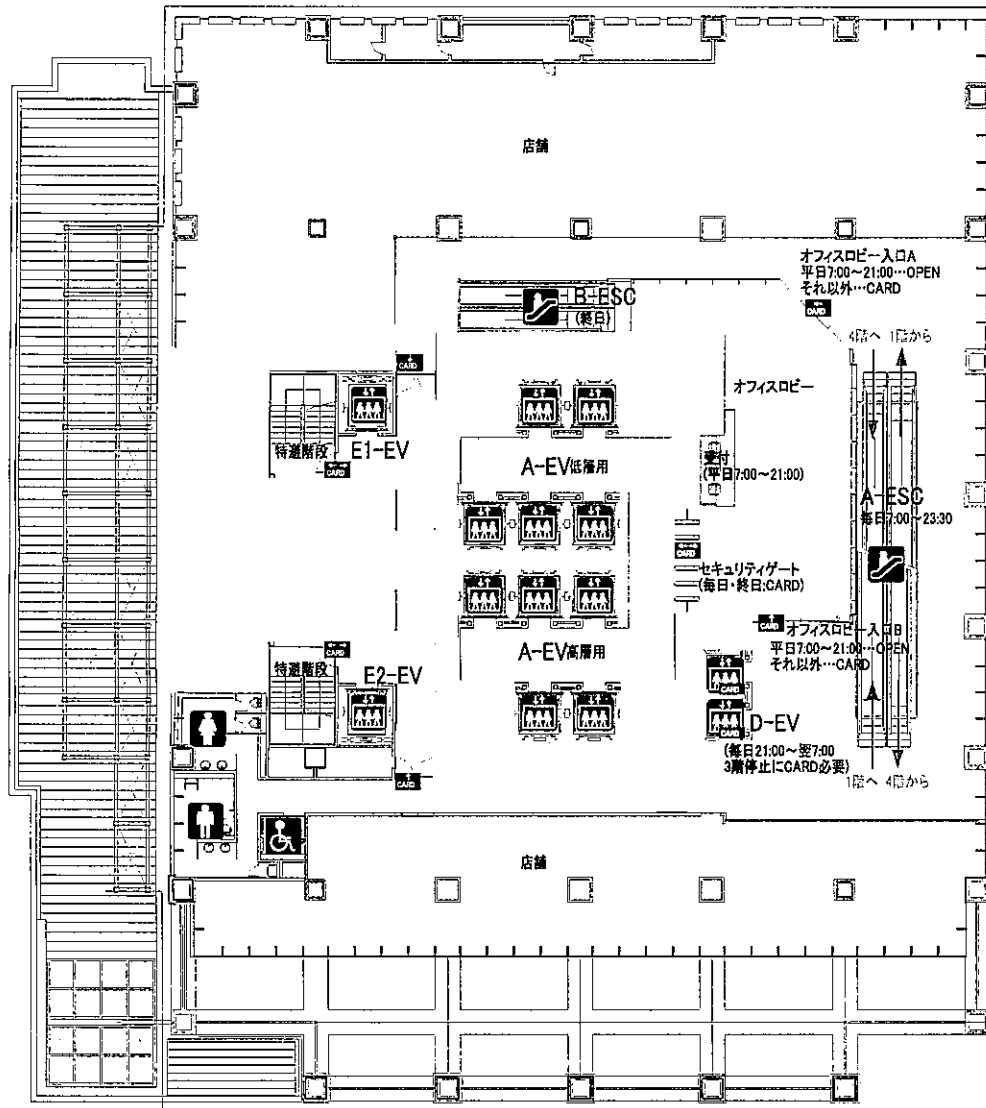


駅前広場側

[凡例]

- |  |  |  |  |                  |         |        |                   |                      |
|--|--|--|--|------------------|---------|--------|-------------------|----------------------|
|  |  |  |  | トイレ              | 喫煙室     | 飲料自販機  | セキュリティカードリーダー設置箇所 | オフィス入居者CARDで<br>通行可  |
|  |  |  |  | エスカレーター(当該階運転時間) | 荷捌き用駐車場 | 給湯コーナー | セキュリティカードリーダー設置箇所 | オフィス入居者CARDで<br>通行不可 |
|  |  |  |  | エレベータ(当該階運転時間)   | メールルーム  | 公衆電話   |                   |                      |

# 1階平面図

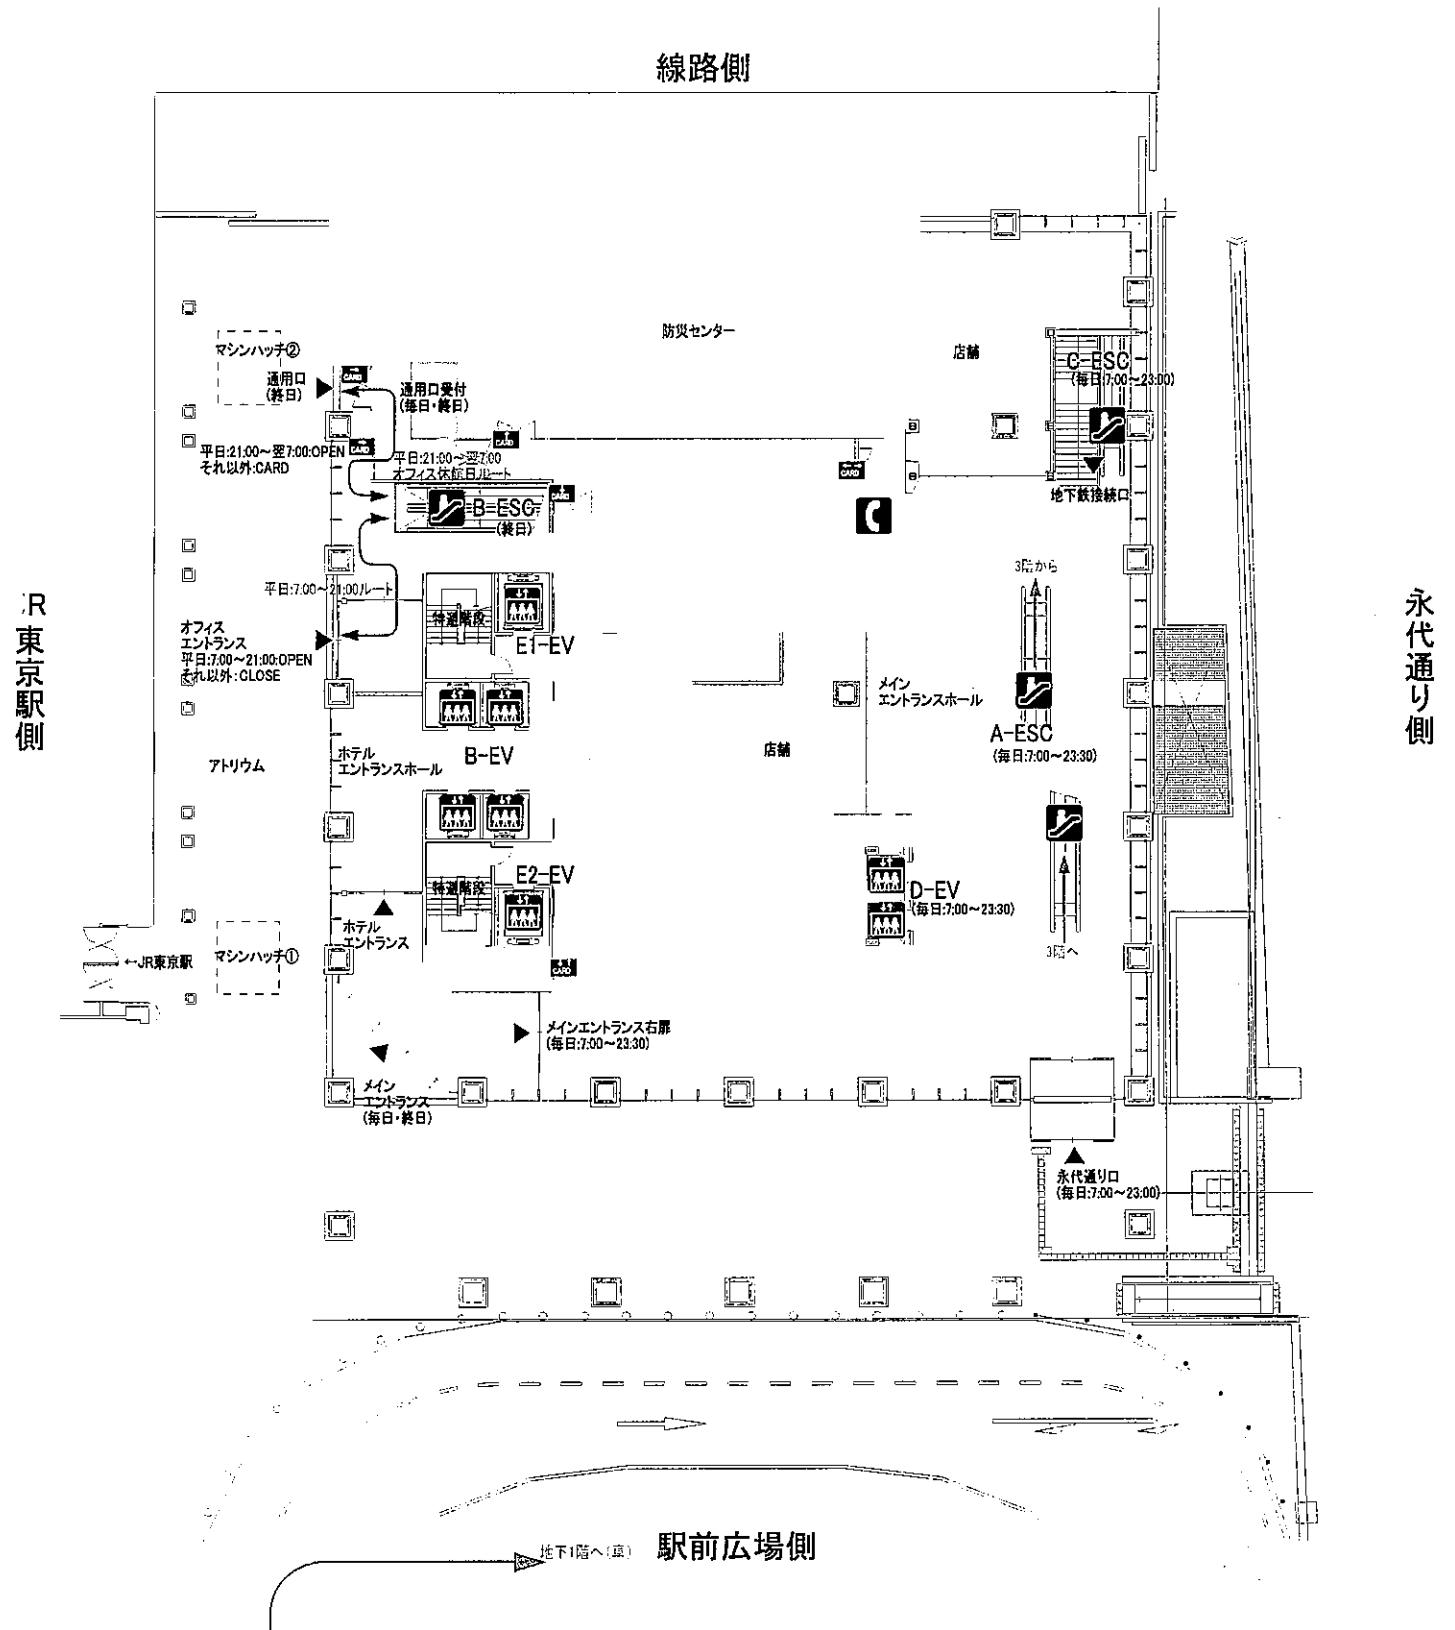

- [凡例]
- |  |                  |  |         |  |        |  |                   |                      |
|--|------------------|--|---------|--|--------|--|-------------------|----------------------|
|  | トイレ              |  | 喫煙室     |  | 飲料自販機  |  | セキュリティカードリーダー設置箇所 | オフィス入居者CARDで<br>通行可  |
|  | エスカレーター(当該階運転時間) |  | 荷捌き用駐車場 |  | 給湯コーナー |  | セキュリティカードリーダー設置箇所 | オフィス入居者CARDで<br>通行不可 |
|  | エレベーター(当該階運転時間)  |  | メールルーム  |  | 公衆電話   |  |                   |                      |